



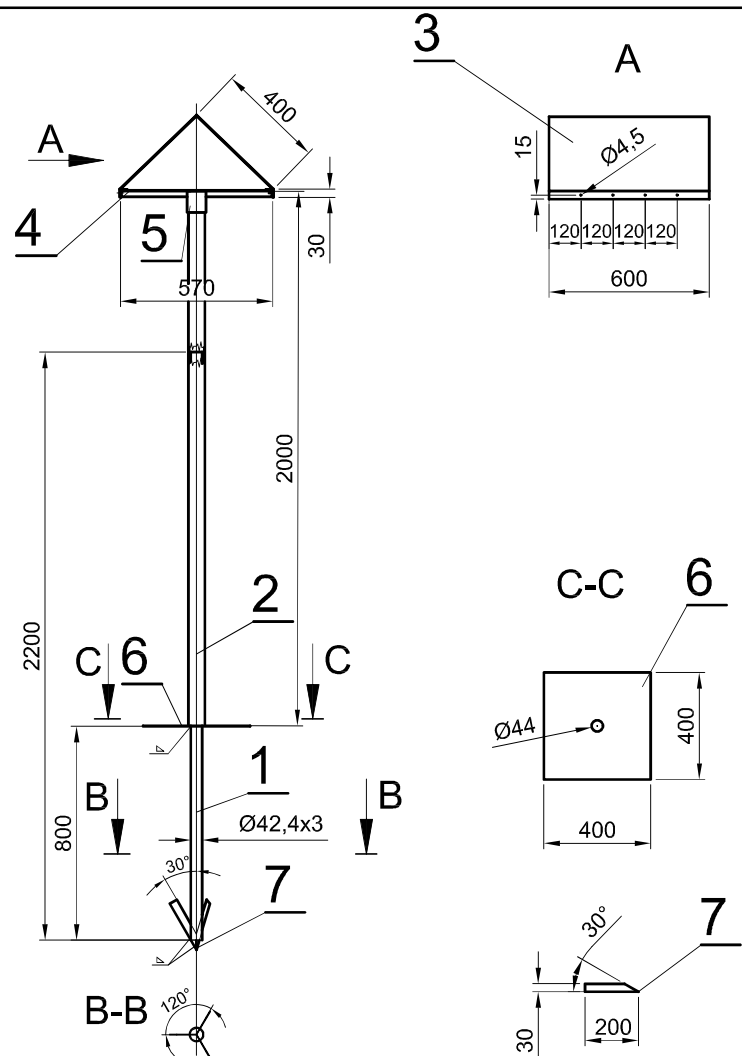

M 1:3 Tetőtartó

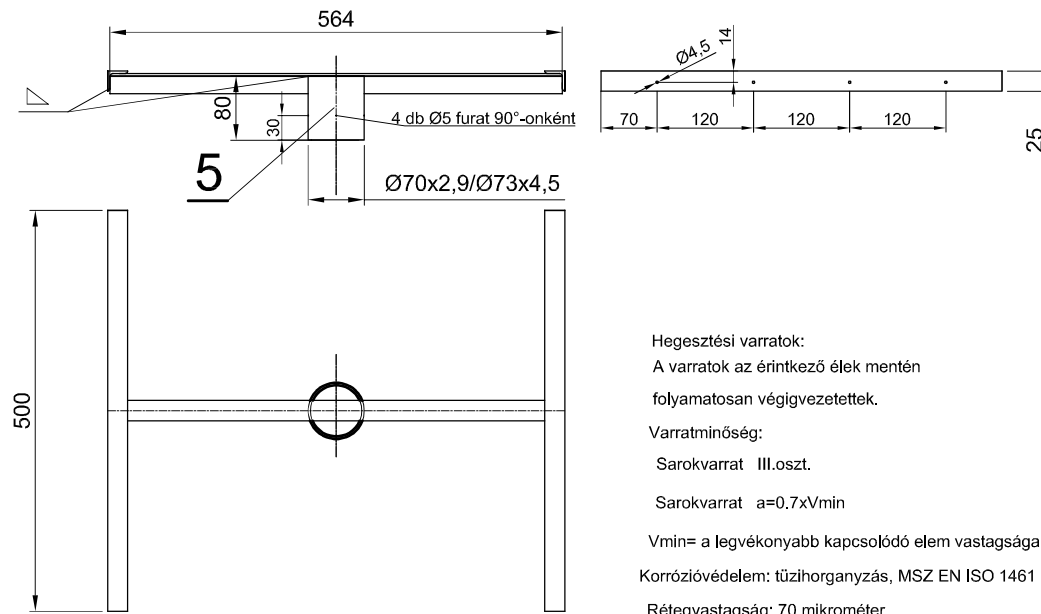

8						
7	3	Tüske	30x200x2	S275J2	EN 10025	
6	1	Talplemez	400x400x2	S275J2	EN 10025	
5	1	Csatlakozó hüvely	Ø70x2,9x80	S275J2		
4	1	Tető tartó	L25x3	S275J2	EN 10056-1	
3	1	Tető	600x860x3	üvegszál-asz. poliészter		UV álló, RAL1012
2	1	PE cső	Ø62x8x2000	UV álló PE		RAL 9010
1	1	Vn acélcső	Ø42,3x3x2200	S275J2	EN 10219	
Tsz	Db	Megnevezés	Méret	Anyag	Szabvány	Megjegyzés



IG-15 4.3. sz. melléklet

File : Nyomvonaljelző.dwg	Méret: A3
Méretarány: 1:20	Kelt: 2020.05.20.

Megnevezés:

KFÜ 2000 NYOMVONALJELZŐ