


ASME B31.8-2003

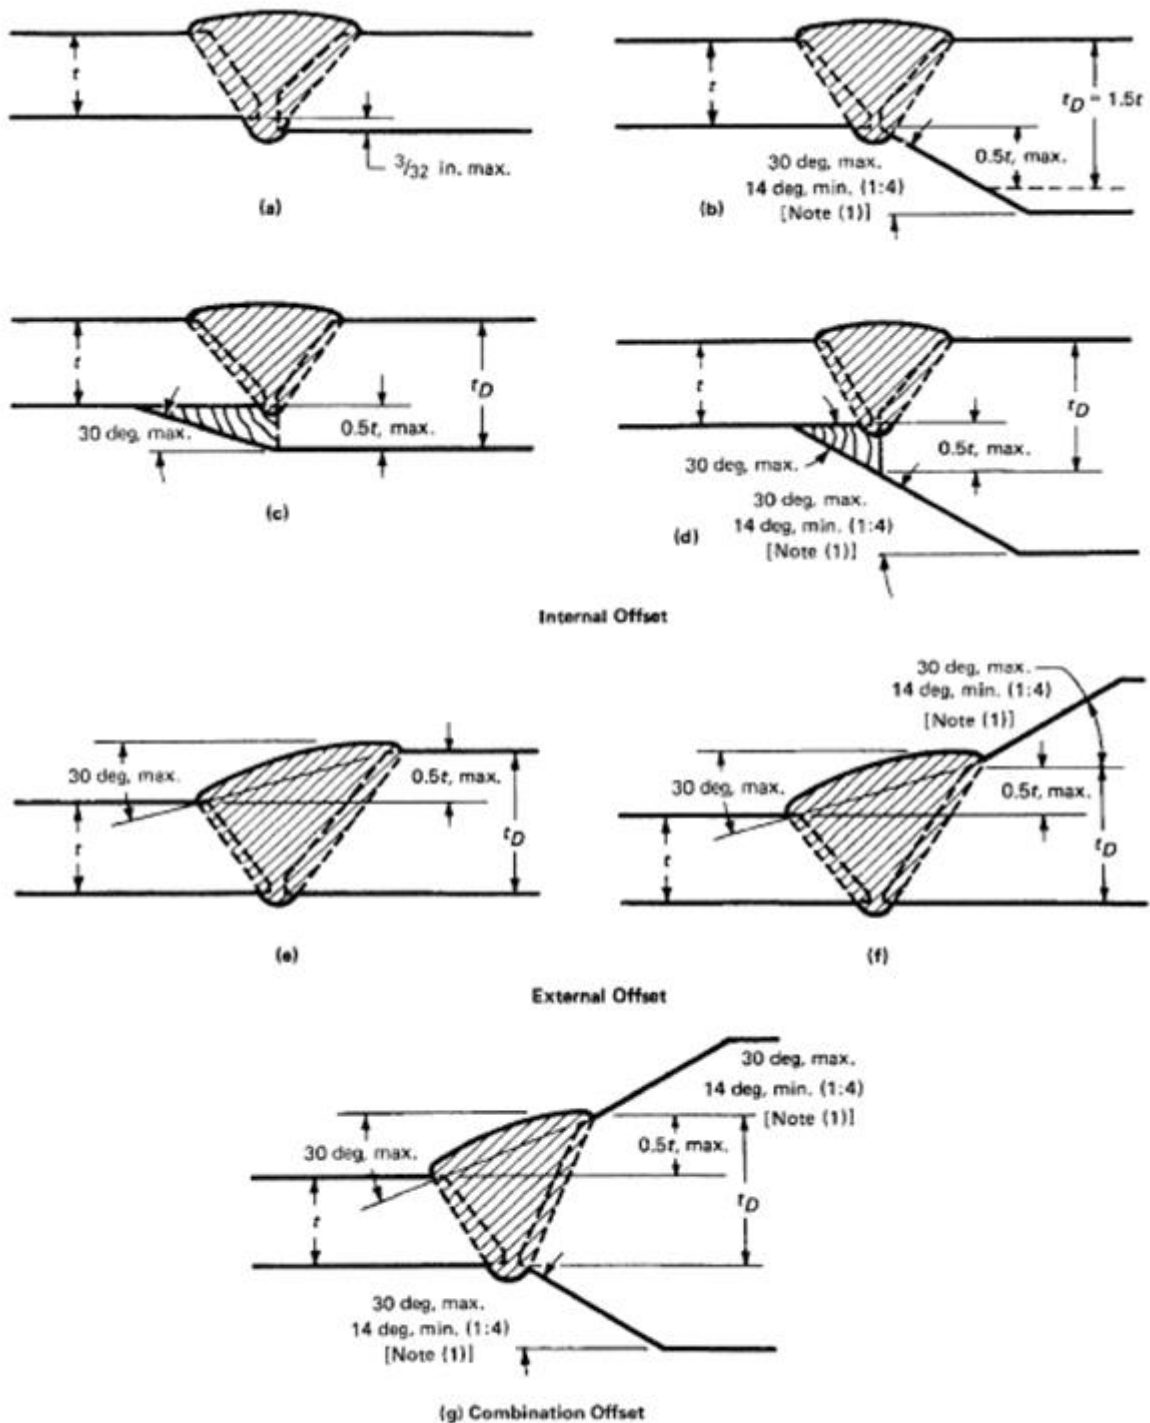

NOTE:

(1) No minimum when materials joined have equal specified minimum yield strengths.

Fig. 15 Acceptable Design for Unequal Wall Thickness

1. ábra Elfogadható kialakítás eltérő falvastagságok esetén